


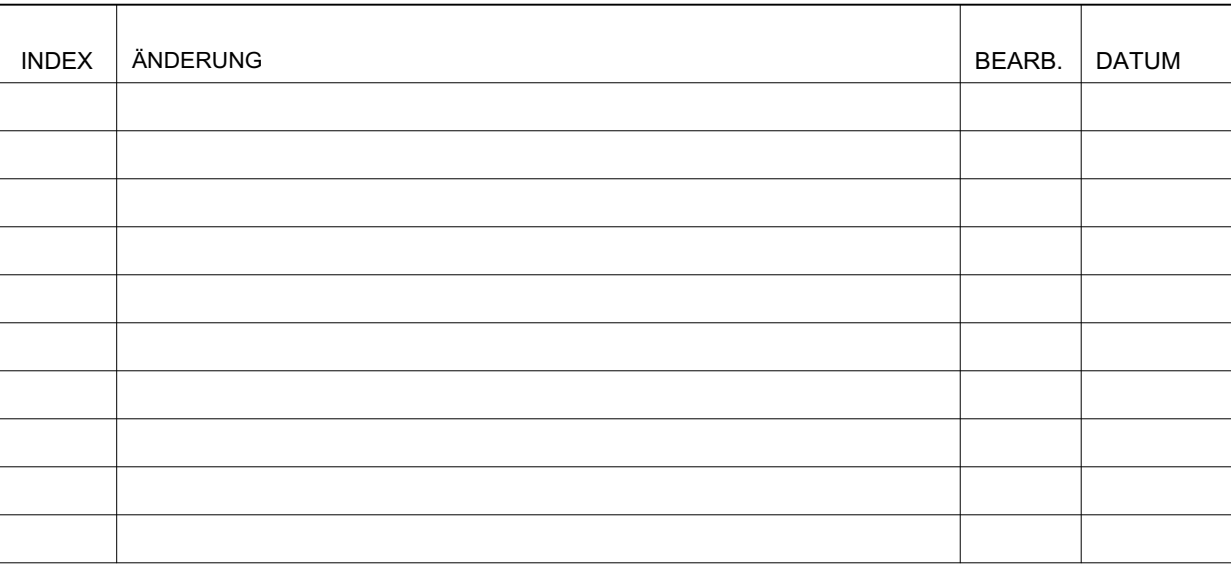

 		Robert - Bosch - Straße 17 35440 Linden Tel.: 0 640 3 - 69 471-0 Fax: 0 640 3 - 69 471 83-0 E-Mail: info@kolmer-fischer.de Internet: www.kolmer-fischer.de	
Bauherr Wohnquartier Hürth, Kölner Straße GbR Robert-Bosch-Straße 17 35440 Linden		Projekt-Nummer 5544	
Art und Lage des Bauvorhabens Erichtung eines Wohngebäudes mit Altenwohnungen, Gewerbe (Tagespflege) im Erdgeschoss und Tiefgarage im Untergeschoss Luxemburger Straße 269 - 279, Hürth		Bauzeit <i>J.</i> Phase <i>J.</i>	
Plandarstellung 3. Obergeschoss		Maßstab M1:100	
		Blatt 005 3. OG	
Der Bauherr <i>J.</i>	Bearbeitet Linden, 14.03.2019	Datum 14.03.2019 gezeichnet 14.03.2019 geprüft 14.03.2019 Änderungen	Name SKO SKOll SKO
Unterschrift und Dienstsiegel			